INDIVIDUAZIONE DELLE VIE DI ESODO - UBICAZIONE DEI SISTEMI DI ESTINZIONE E DI PRONTO SOCCORSO

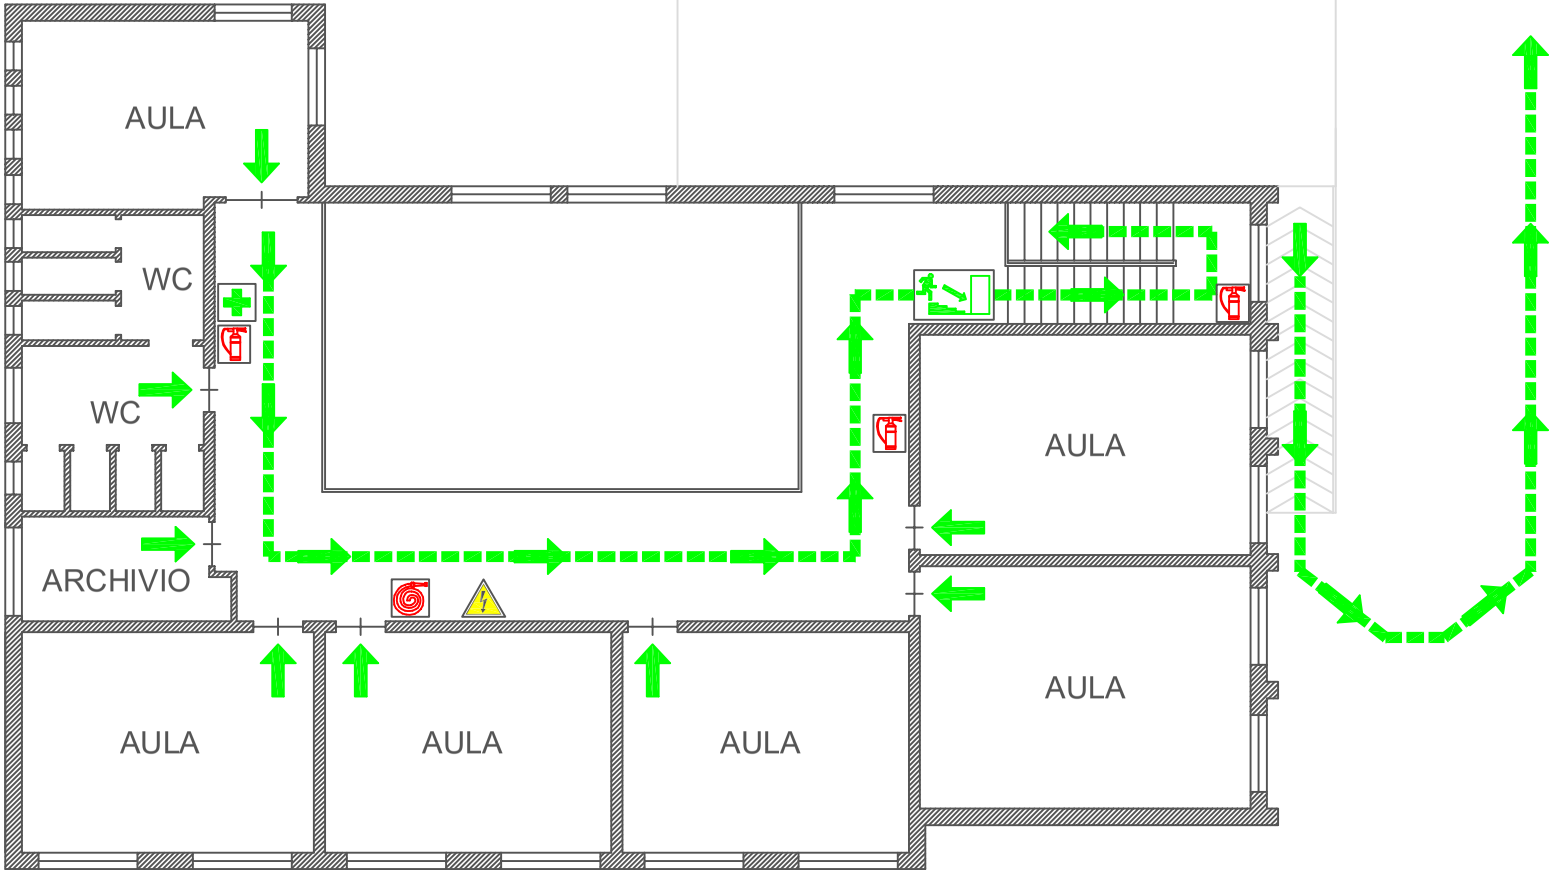

A

Piano primo

LEGENDA

	ESTINTORE
	IDRANTE
	ALLARME
	ATTACCO VV. F.
	QUADRO ELETTRICO
	CASSETTA DI PRONTO SOCCORSO
	DEFIBRILLATORE
	TELEFONO
	USCITA DI SICUREZZA
	SCALE / USCITA DI SICUREZZA
	PERCORSO DI ESODO
	DIREZIONE DI ESODO
	PUNTO DI RACCOLTA

	TI TROVI QUI

Direzione Didattica Statale 4° Circolo via Annunziatella, 89 - 80053 Castellammare di Stabia (NA)