


INDIVIDUAZIONE DELLE VIE DI ESODO - UBICAZIONE DEI SISTEMI DI ESTINZIONE E DI PRONTO SOCCORSO

Piano rialzato

● TI TROVI QUI

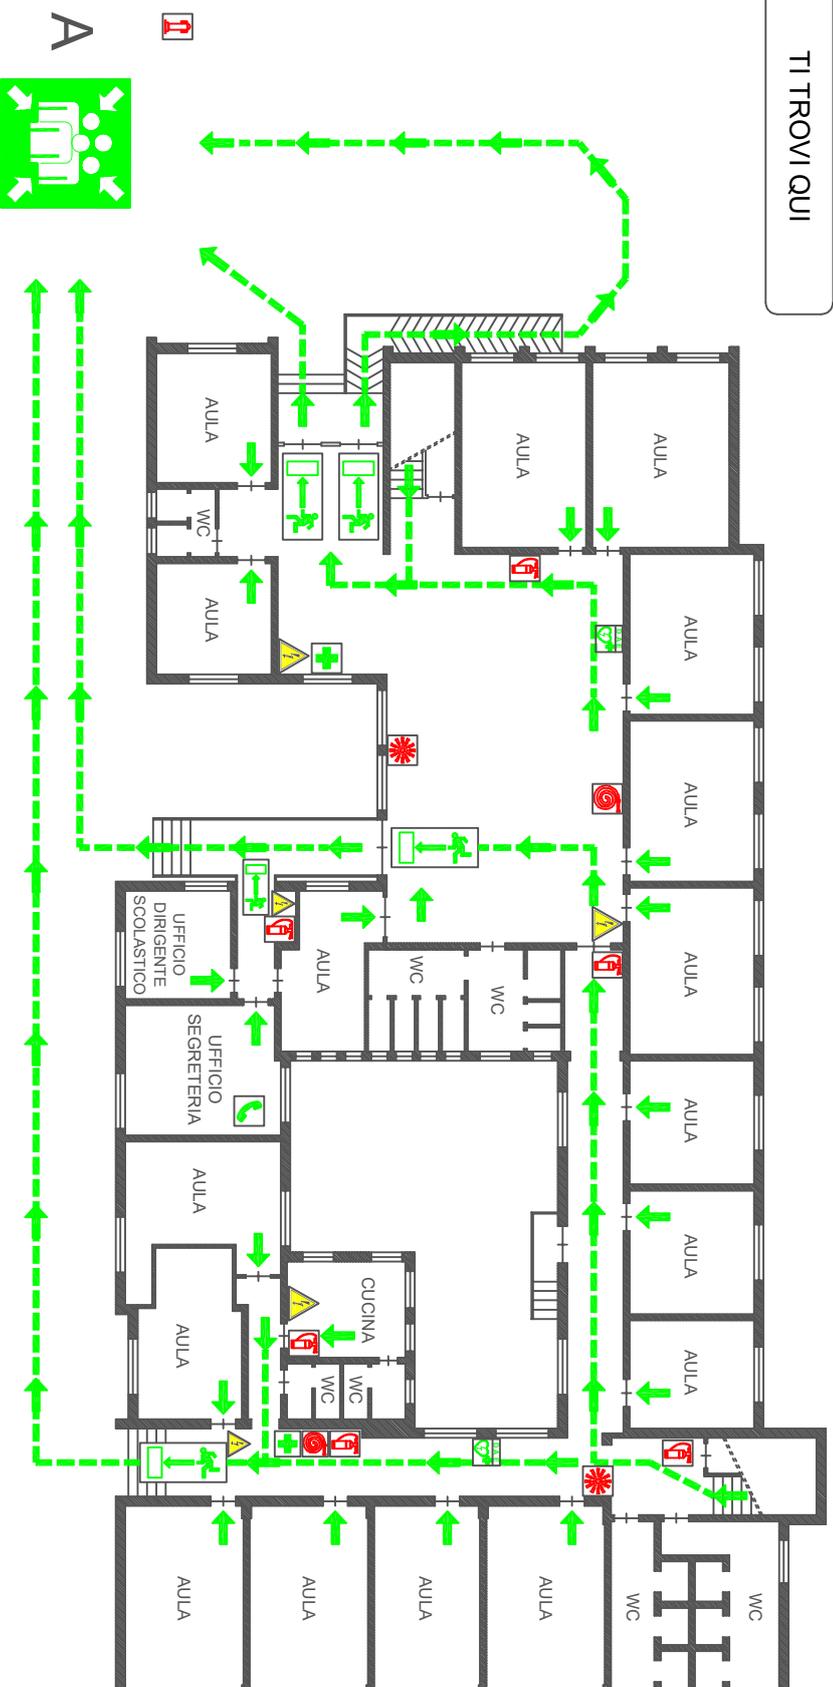

LEGENDA							
	ESTINTORE		QUADRO ELETTRICO		TELEFONO		PERCORSO DI ESODO
	IDRANTE		CASSETTA DI PRONTO SOCCORSO		USCITA DI SICUREZZA		DIREZIONE DI ESODO
	ALLARME		DEFIBRILLATORE		SCALE / USCITA DI SICUREZZA		PUNTO DI RACCOLTA
			ATTACCO V. F.				

